


UTG GmbH Grundriss Gebäude A, EG

vermietbare Büro/Labor-Flächen EG: 8 Einheiten à 33,7 m², 2 Einheiten à 39 m² = 348 m², Raumhöhe ca. 3,20 m
vermietbare Produktions-/Werkstattflächen EG: 7 Einheiten à 71,1 m² = 498 m² Raumhöhe ca. 4 m

 Zentrumsverwaltung

 Technik

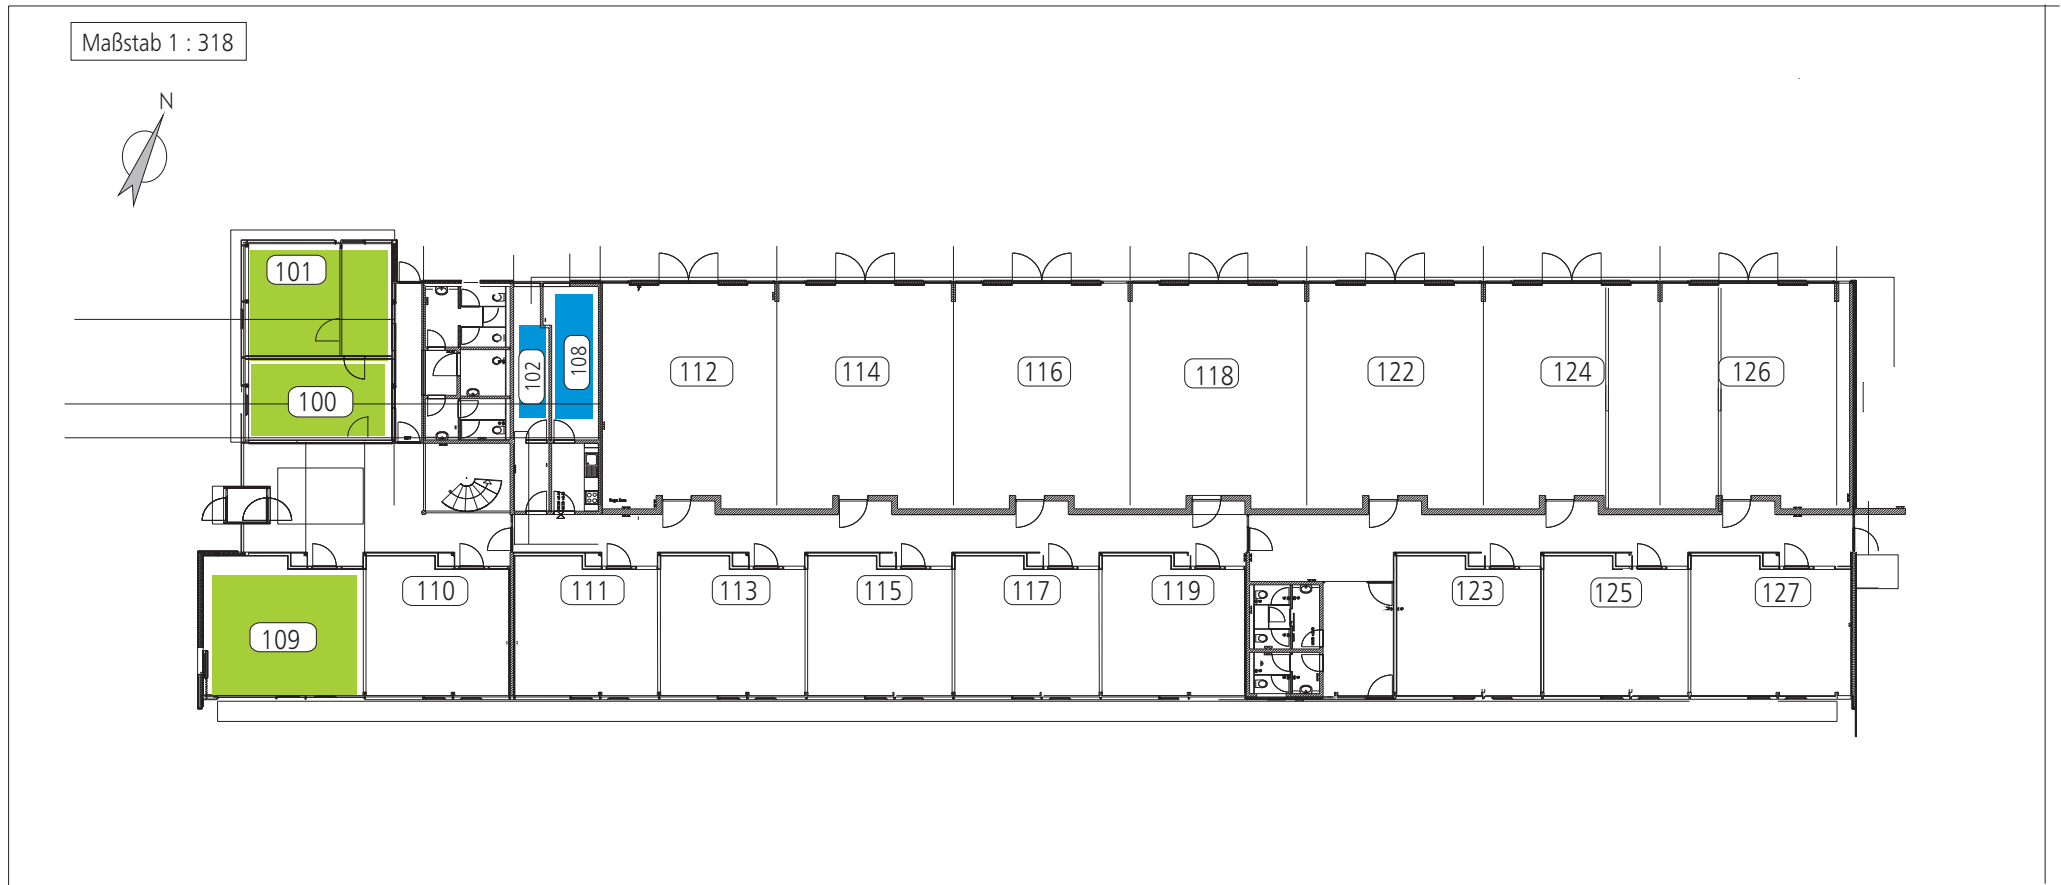

vermietbare Büro-Flächen im OG: 8 Einheiten à 33,7 m², 2 Einheiten à 39 m² = 348 m², Raumhöhe ca. 3,00 m
Veranstaltungsraum: ca. 61 m² (teilbar), Raumhöhe ca. 3,00 m
Lagerflächen: 15 m², Raumhöhe 3,00 m

 Veranstaltungsräume

 Technik

