


Gesamtnutzfläche des Gebäudes: 1.402 m<sup>2</sup>

Vermietbare Werkstattfläche EG: 12 Einheiten zwischen ca. 64-81m<sup>2</sup> = 876 m<sup>2</sup> + Lager-/Abstellflächen

Vermietbare Fläche des Gesamtgebäudes 1.251 m<sup>2</sup>

 Technik

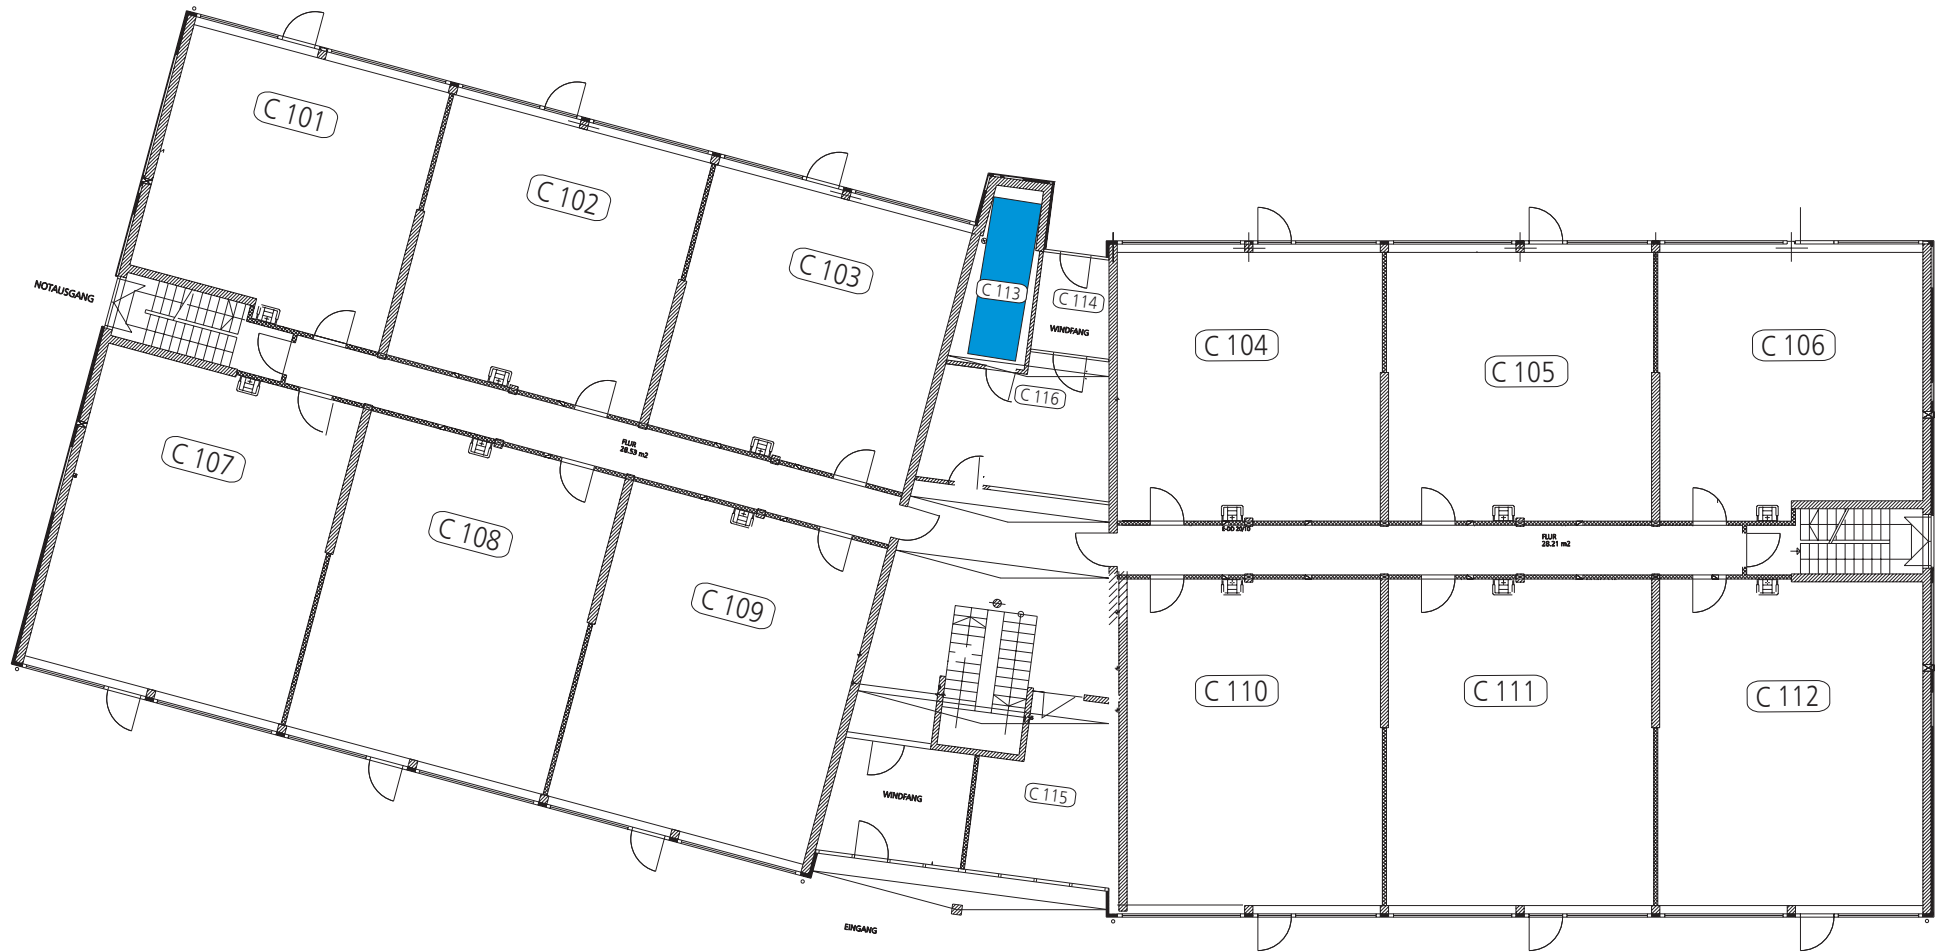

# UTG GmbH Grundriss Gebäude C - 1. OG

Gesamtnutzfläche des Gebäudes: 1.402 m<sup>2</sup>

Vermietbare Bürofläche 1. OG: 16 Einheiten zwischen ca. 16-30 m<sup>2</sup> = ca. 324 m<sup>2</sup> + Lager-/Abstellflächen

Vermietbare Fläche des Gesamtgebäudes 1.251 m<sup>2</sup>

Veranstaltungsraum: ca. 50 m<sup>2</sup>

